

BAZALT

Út, Híd és Parképítő KFT

2890 TATA, Faller J. u. 6. Levélcím: TATA Pf 78.
Telefon: 34/380-055 * 384-555 * 382-601 Fax: 380-055

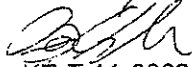
Tárgy:

**Vértesszőlős megjelenését javító
infrastruktúra-fejlesztések terve**

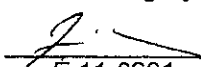
Részműv.:

Keresztszelvények

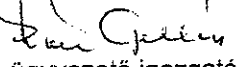
Tervező:
Bán Gábor


KÉ-T 11-0302

Szerkesztő:
Bán Gergely


E 11-0291

Ellenőr, ügyv. ig.:
Bán Gellért


ügyvezető igazgató

Méretarány:
1 : 100

Kelt.:
2011.október

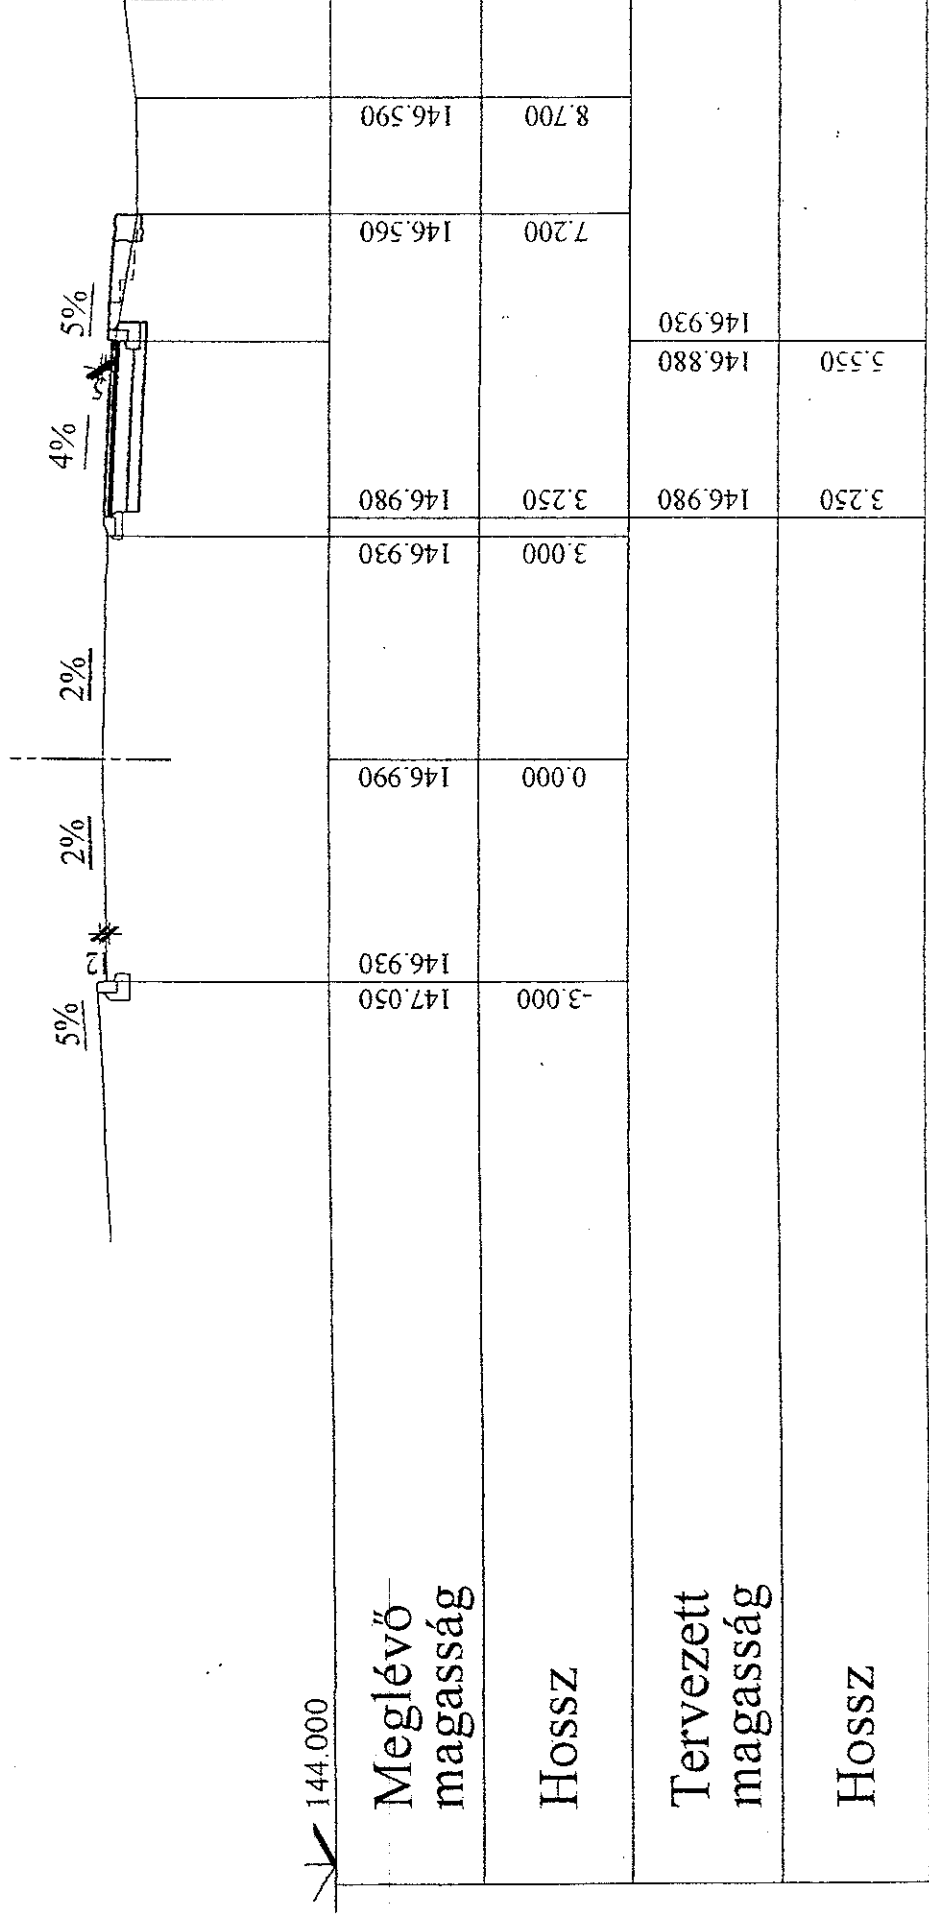
Rajzszám:
7.

Tervszám:
T / 6 / 2011

Múzeum utca

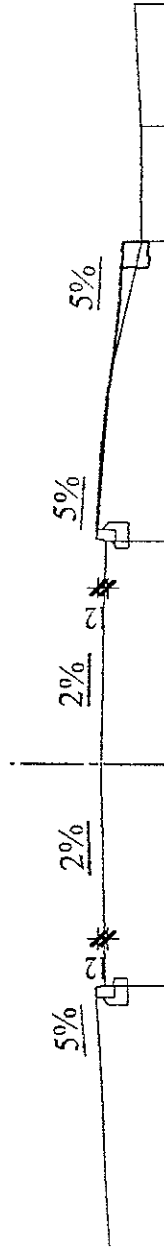
Szelvény : 0+320.000

M = 1: 100 / 100



Múzeum utca

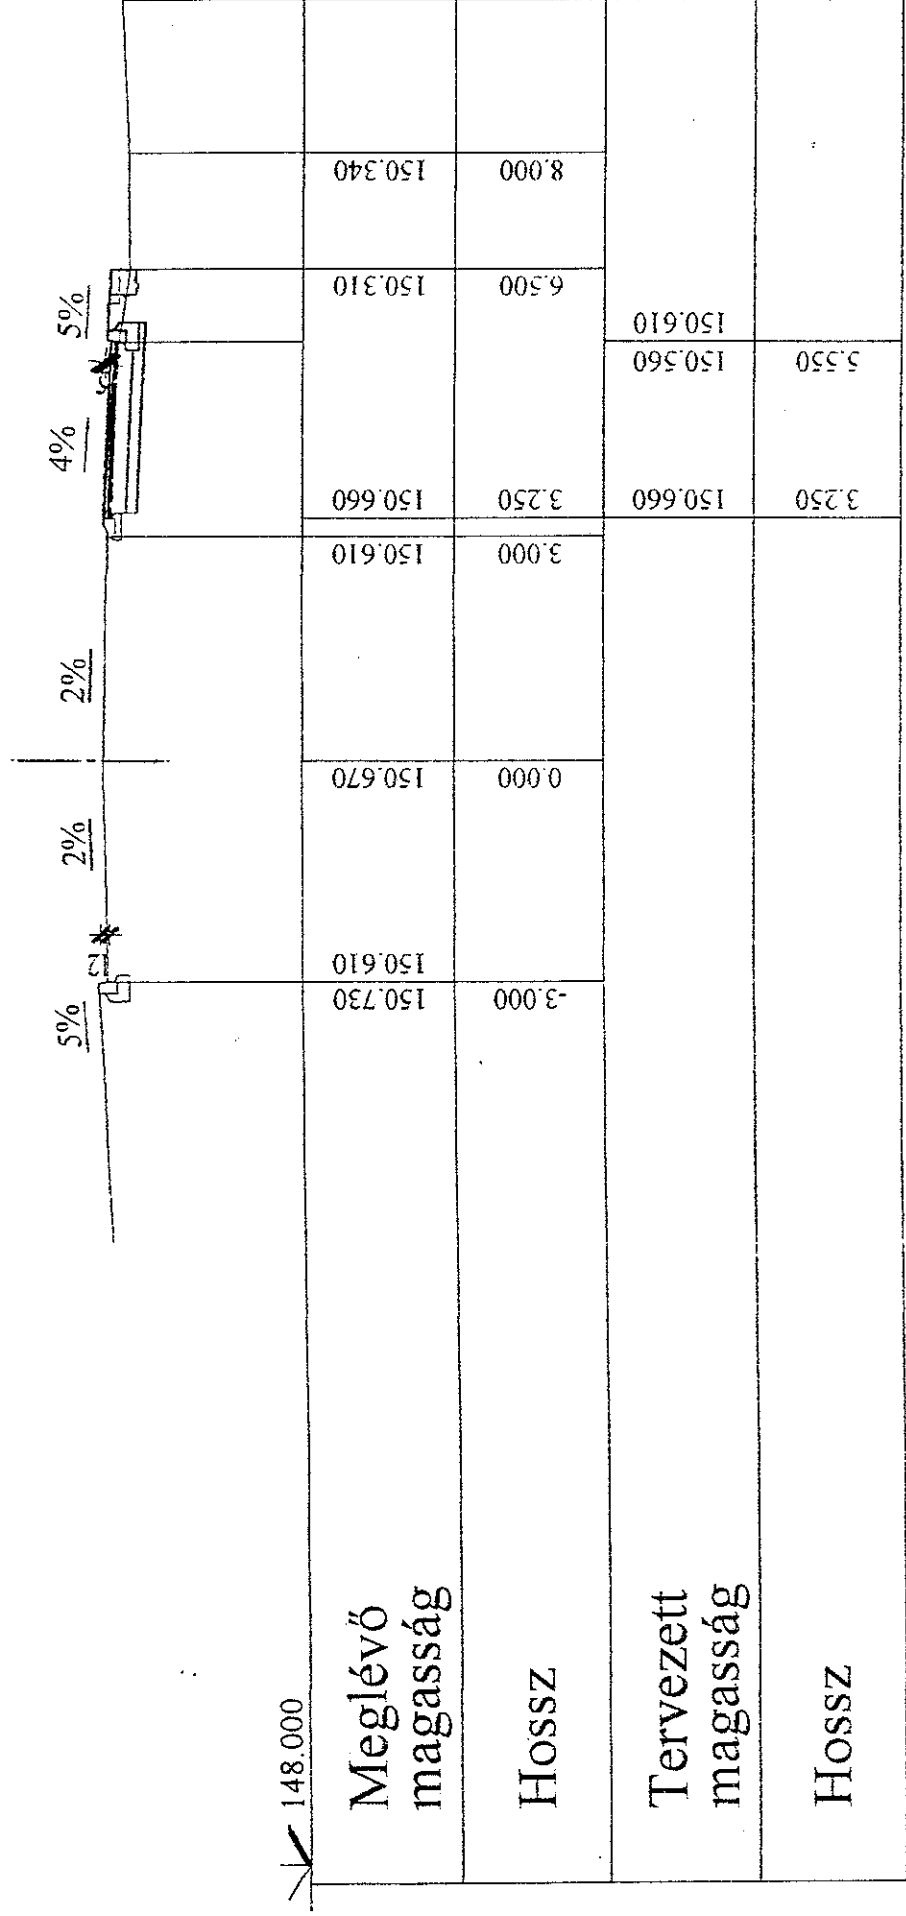
Szelvény : 0-340.000

$$M = 1:100/100$$


Hossz	8.400	6.900	3.250	3.000	0.000	-3.000	Meglévő magasság
	148.250	148.220	148.790	148.670	148.730	148.670	
Tervezett magasság							Hossz
Hossz							
<div style="display: flex; justify-content: space-between;"> ✓ 146.000 </div>							

Múzeum utca

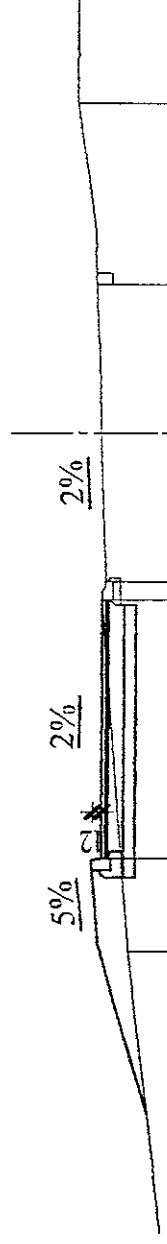
Szelvény : 0+360.000

$$M = 1:100/100$$


Ady Endre utca

Szelvény : 0+060.000

M = 1: 100 / 100

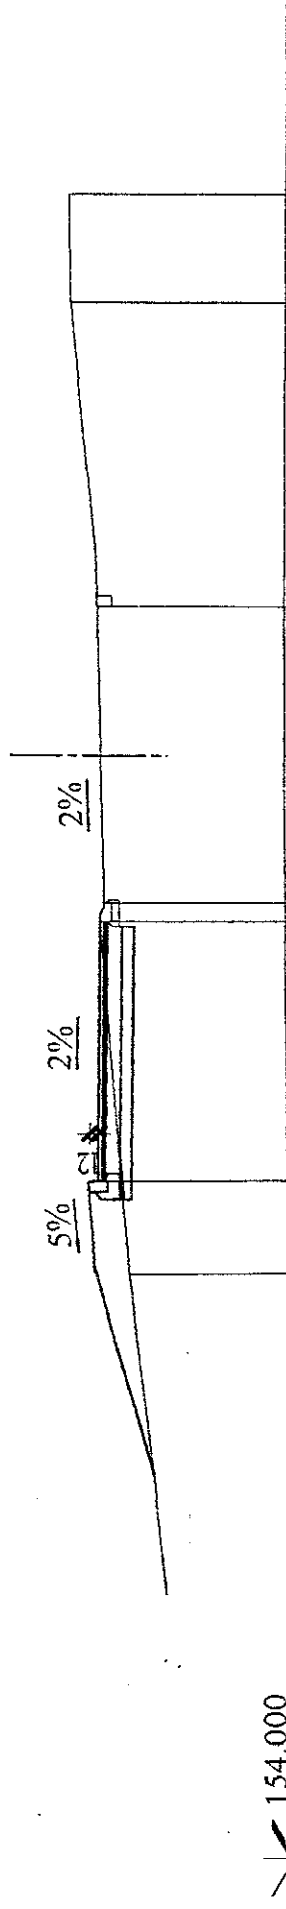


153.000	153.330	155.590	155.540	155.580	155.620	155.860	155.880	
Meglévő magasság								
Hossz	-7.000	-2.250	-2.000	0.000	2.000	4.400	5.800	
Tervezett magasság	155.780	155.590						
Hossz	-5.750	-2.250						

Ady Endre utca

Szelvény : 0+080.000

M = 1: 100 / 100



Meglévő magasság	156.140	156.460	156.410	156.450	156.490	156.860	156.880
Hossz	-7.000	-2.250	-2.000	0.000	2.000	6.000	7.400
Tervezett magasság	156.650	156.530	156.460				
Hossz	-5.750	-2.250					