

BAZALT

Út, Híd és Parképítő KFT

2890 TATA, Faller J. u. 6. Levélcím: TATA Pf 78.
Telefon: 34/380-055 * 384-555 * 382-601 Fax: 380-055

Tárgy:

Vértesszőlős megjelenését javító
infrastruktúra-fejlesztések terve

Részműv.:

Mintakeresztmetszelvények

Tervező:
Bán Gábor
KÉ-T 11-0302

Szerkesztő:
Bán Gergely
É 11-0291

Ellenőrz. ügy. ig.:
Bán Gellért
ügyvezető igazgató

Méretarány:
1 : 50
Kelt.:
2011. október

Rajzszám:
8
Tervszám:
T / 6 / 2011

1

6 cm térkőburkolat
(szűrke, vörös elválasztókövekkel)
3 cm 0/5 ZK ágyazat
20 cm C 10 betonalap
15 cm szórt alap
tömörített földmű

Mintakeresztszelvény
Helyszín 2. Ady E. u.
M = 1 : 50


Fasor -

Szennyvízcsatorna -

Gázvezeték -

Vízvezeték -

Fasor -

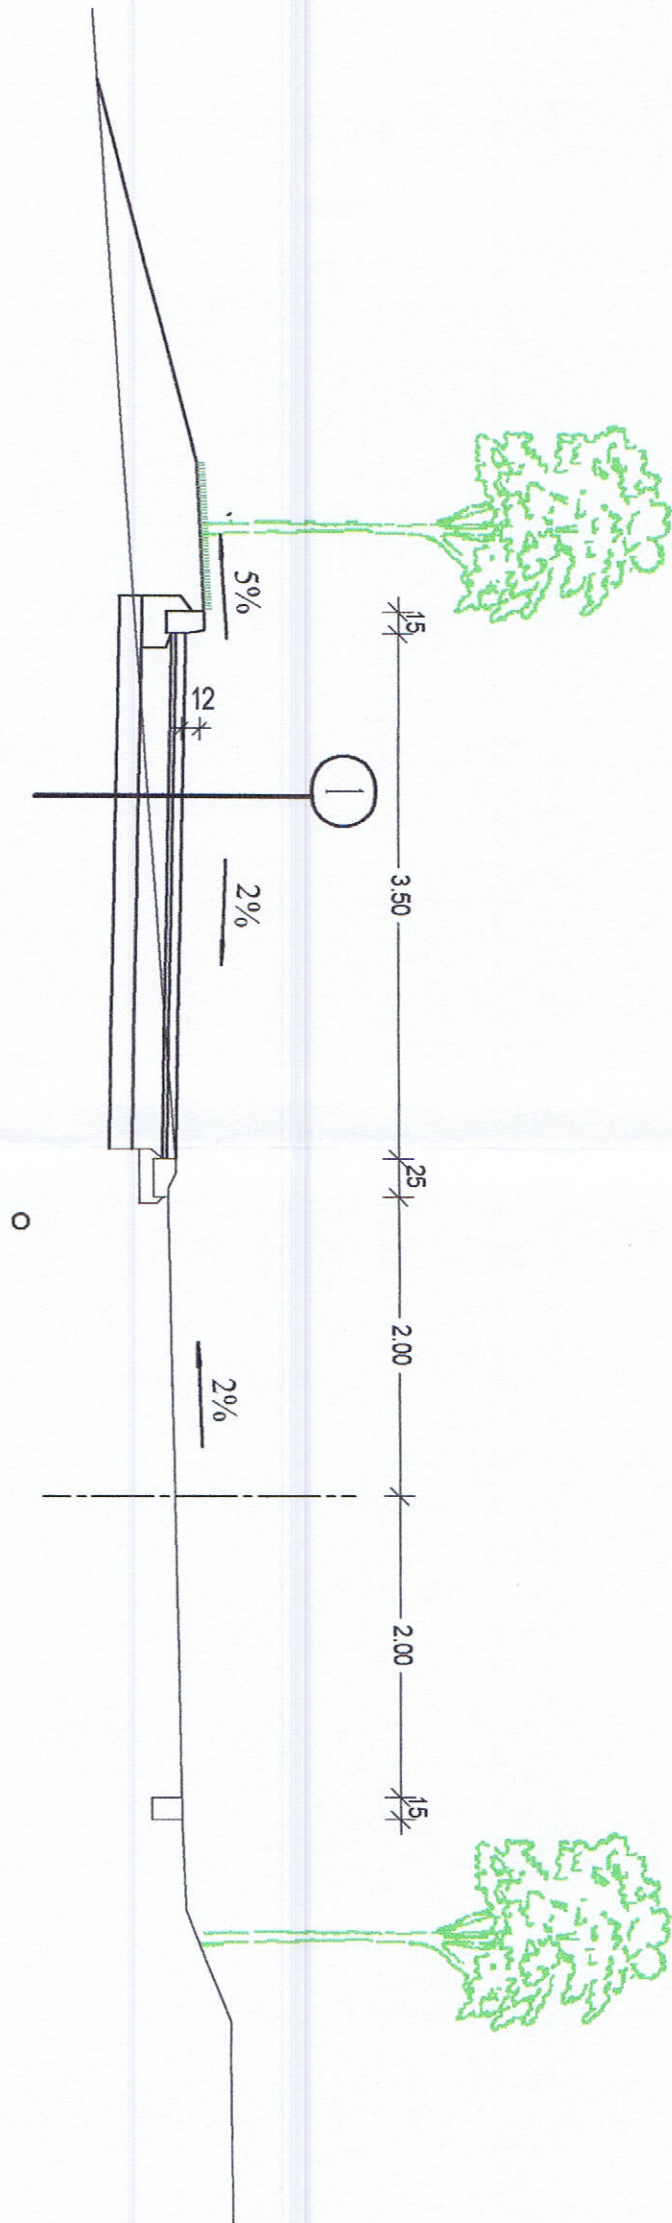


1

6 cm térköburkolat
(szürke, vörös elválasztókövekkel)
3 cm 0/5 ZK ágyazat
20 cm C 10 betonalap
15 cm szórt alap
tömörített földmű

Mintakeresztszelvény
Helyszín 2. Múzeum u.

M = 1 : 50

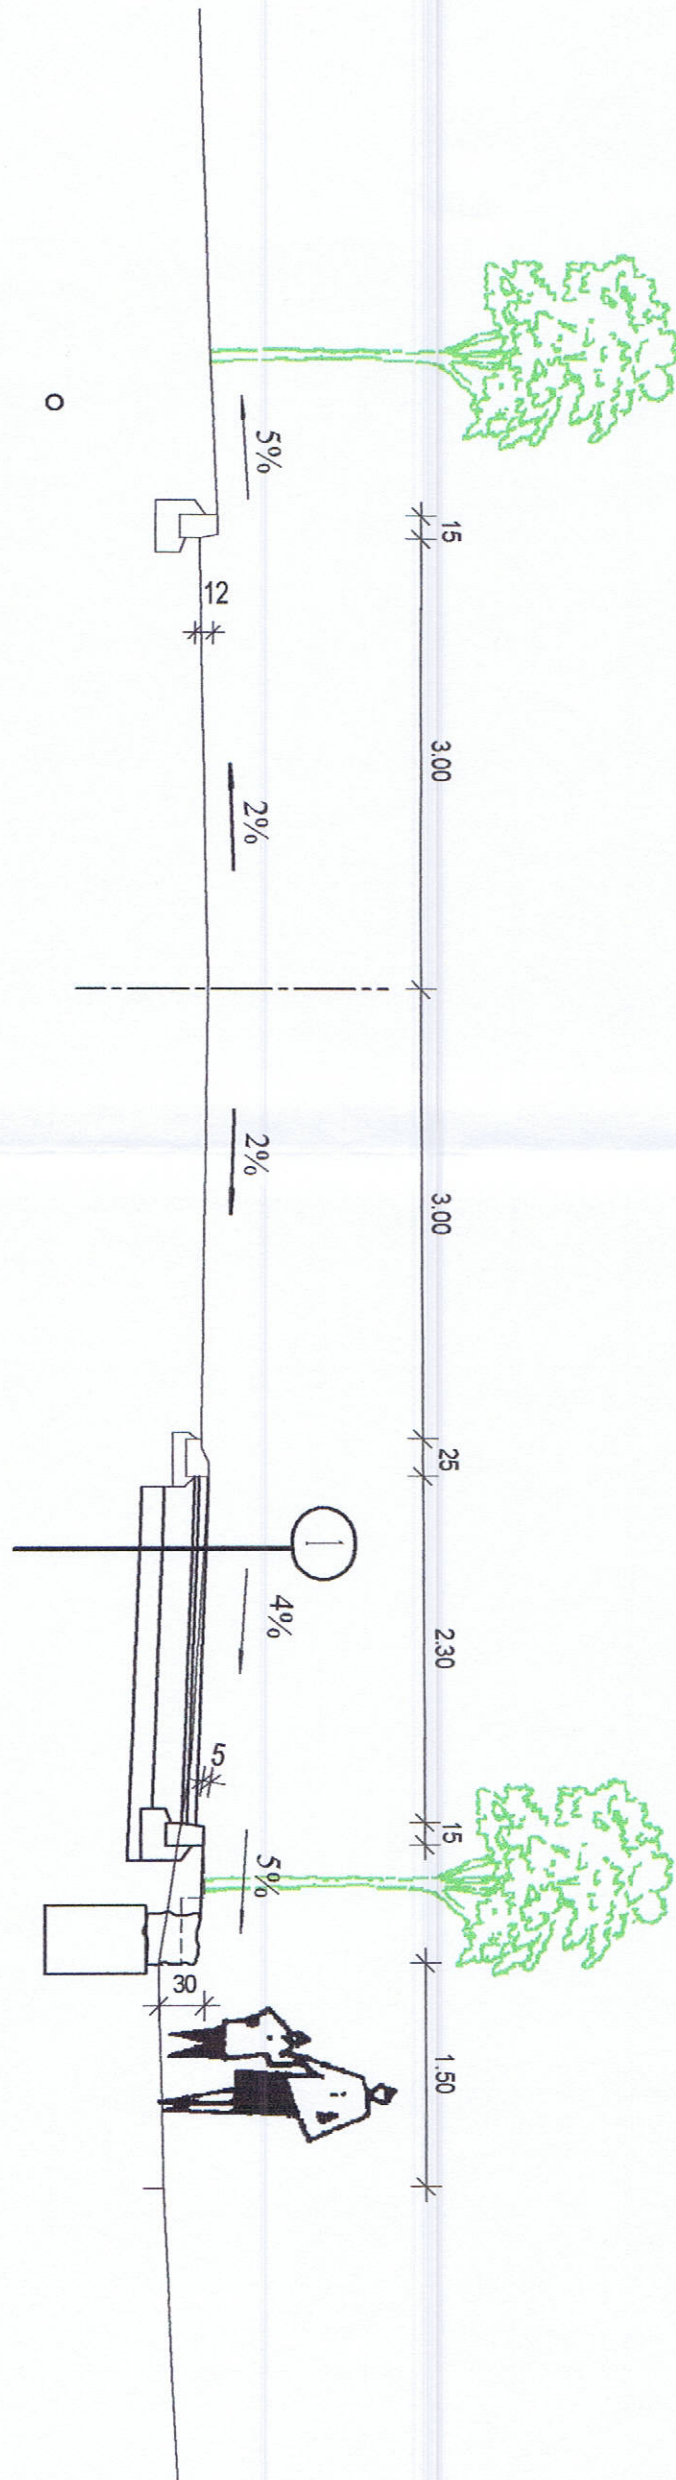

Vízvezeték -

Fasor -

Gázvezeték -

Csapadék csatorna -

Szennyvízcsatorna -

Fasor -

Tervezett terméskő szegély -